

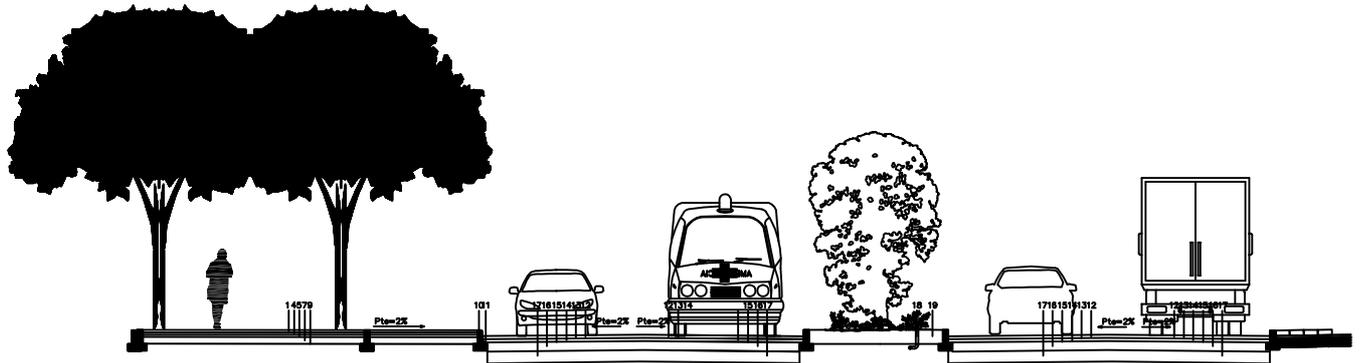


# FUTURO

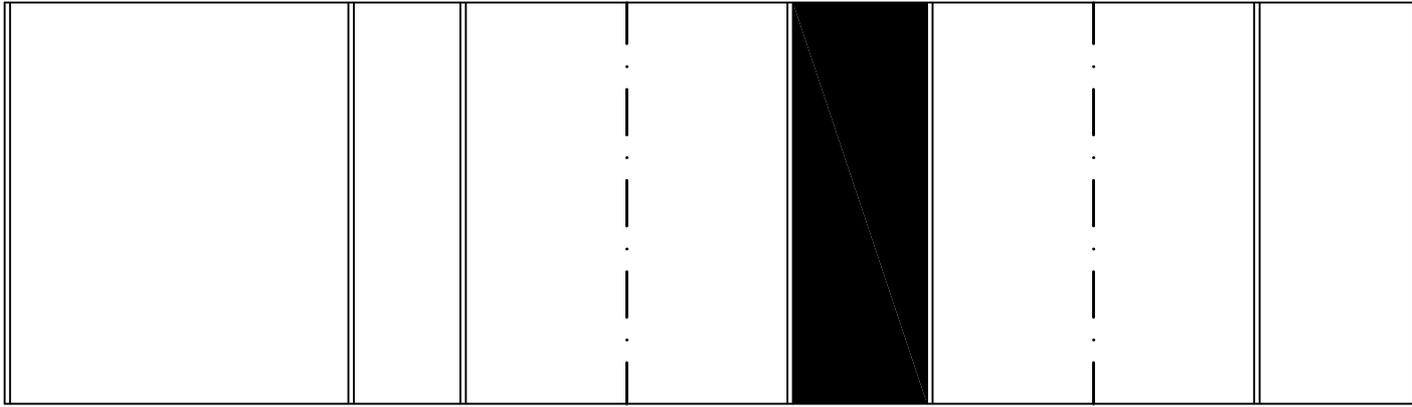

TERRENO ACTUAL

 

**LEYENDA CALZADA**

1. SOLERA DE HORMIGÓN DE  $\phi = 8$  cm.
2. ADOSQUE CERAMICO KILANDES DE  $\phi = 8$  cm.
3. ADOSQUE TRAPICO RODADO DE  $\phi = 12$  cm.
4. CAPA DE ASIENTO DE MORTERO  $\phi = 5$  cm.
5. CANA DE ARENA  $\phi = 5$  cm.
6. CANA DE ARENA  $\phi = 10$  cm.
7. SOLERA DE HORMIGÓN ARMADO  $\phi = 15$  cm.
8. SOLERA DE HORMIGÓN ARMADO  $\phi = 20$  cm.
9. COMPACTADO SIS PROCTOR DEL SUELO EXISTENTE.
10. BORDILLO DE PREFABRICADO HORMIGÓN.
11. CEMENTO DE HORMIGÓN EN MASA H-100
12. ALOMBRADO ASFALTICO
13. REJO DE ADHESION
14. ALOMBRADO ASFALTICO
15. REJO DE ADHESION
16. TONDA ZAHORRA COMPACTADA SIS PROCTOR  $\phi = 20$  cm.
17. TONDA ZAHORRA COMPACTADA SIS PROCTOR  $\phi = 25$  cm.
18. SISTEMA DE REJO. ASPERSOR FLUO.
19. TERRENO VEGETAL.
20. MURO DE SOTANO.
21. SUPERFICIALIZACION ASFALTICA
22. CAPA DRENANTE
23. GEOTEXTO DRENANTE
24. TUBO DRENANTE
25. JUNTA DE POLIESTIRENO EXTRUSIONADO
26. SUELO TERMINADO
27. PAQUETE DE ORIENTACION (VER PLANO DE ESTRUCTURAS)
28. MALLAZO DE REPARO 600 vs
29. TERRENO NATURAL.

# ACTUAL

